


## DETAILS 1:20




## PLAN

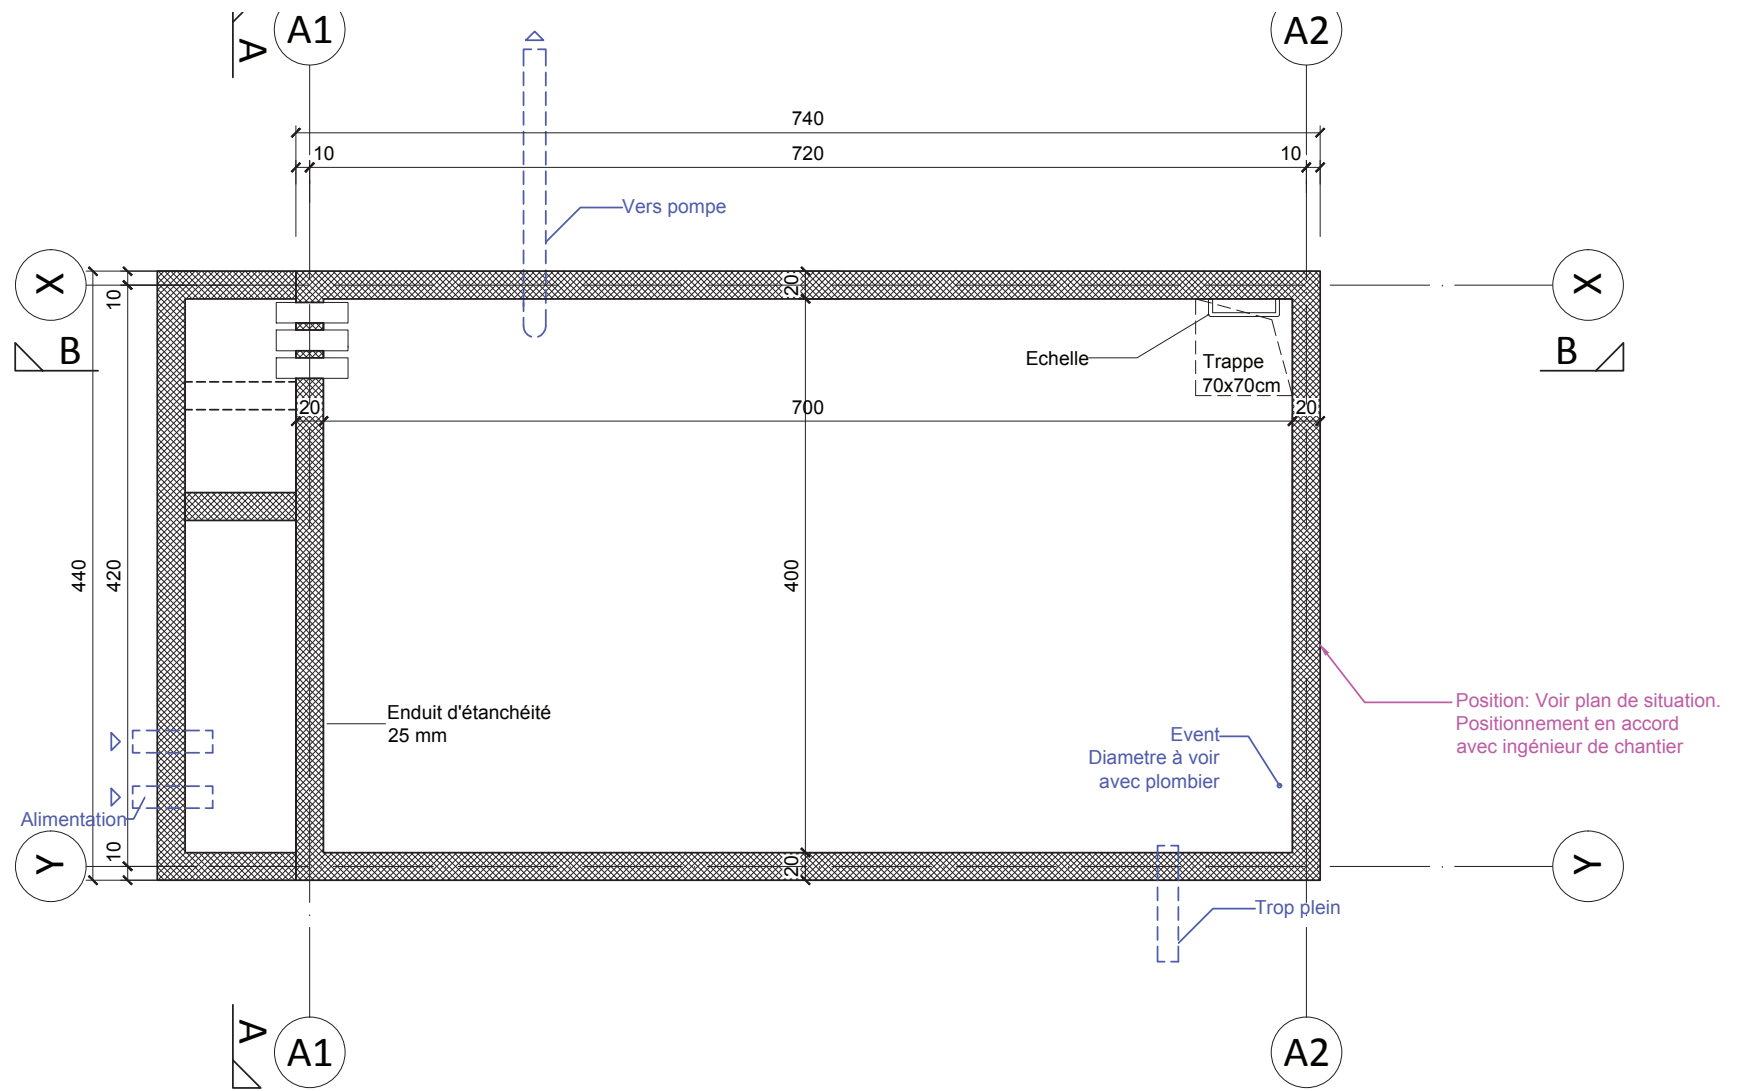


<p><b>NOTE</b></p> <p>Ces plans font partie intégrante d'un dossier intitulé <i>"Dossier plans types - Annexes"</i>, et sont indissociables des documents techniques qui les accompagnent.</p> <p>L'entrepreneur est tenu de vérifier les dimensions sur le chantier et de signaler les erreurs éventuelles à la direction des travaux avant exécution.</p> <p>Toutes les dimensions sont cotées bruts (c'est à dire avant enduit de finition).</p> <p>Les dimensions des éléments de plomberie est indicatif. L'entreprise est tenue de vérifier les dimensions proposées afin d'assurer un débit et une pression adéquats au bon fonctionnement du système.</p>	<p><b>LEGENDE</b></p> <p> Béton armé</p>
---	--

 MINISTÈRE DES TRAVAUX PUBLICS, TRANSPORTS ET COMMUNICATIONS MTPTC	<b>PLANS D'ANNEXES POUR          ECOLES DU CYCLE FONDAMENTAL          CITERNE 15'000 GALLONS</b>	
 MINISTÈRE DE L'ÉDUCATION NATIONALE ET DE LA FORMATION PROFESSIONNELLE MENFP	PLANS D'ARCHITECTURE PHASE EXECUTION 	no plan: <b>CIT-2-ARCH-01</b> nom plan: <b>Plan, Détails</b>
Echelle : 1:50    Format : 11x17 Révision : 2016		

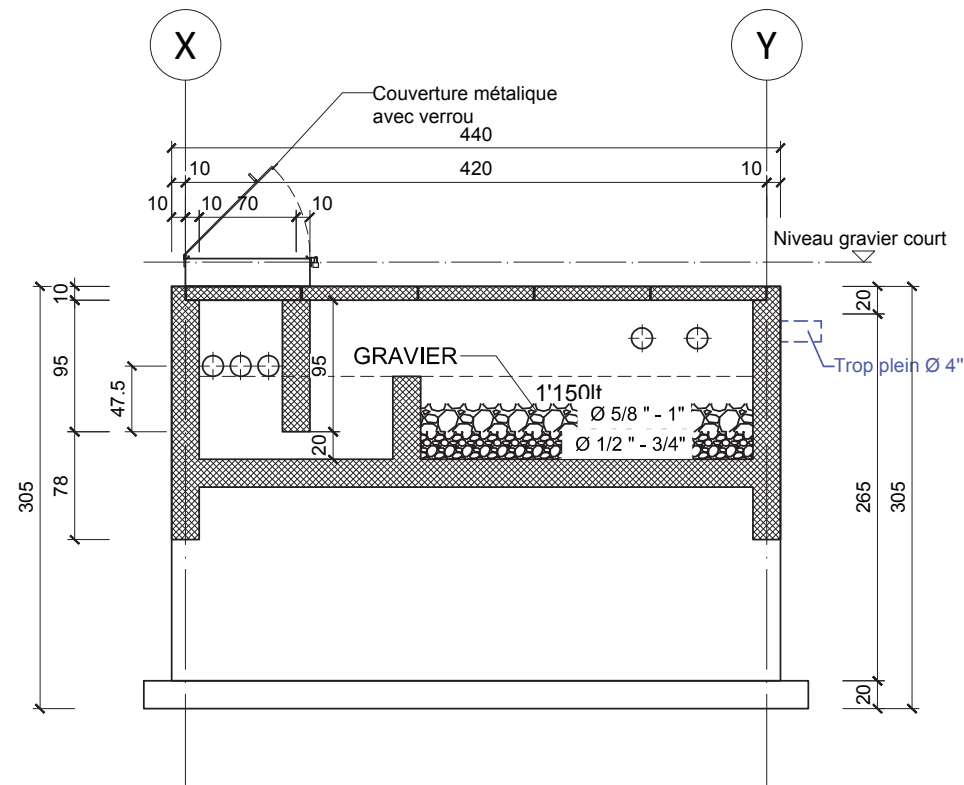

**COUPE A-A**

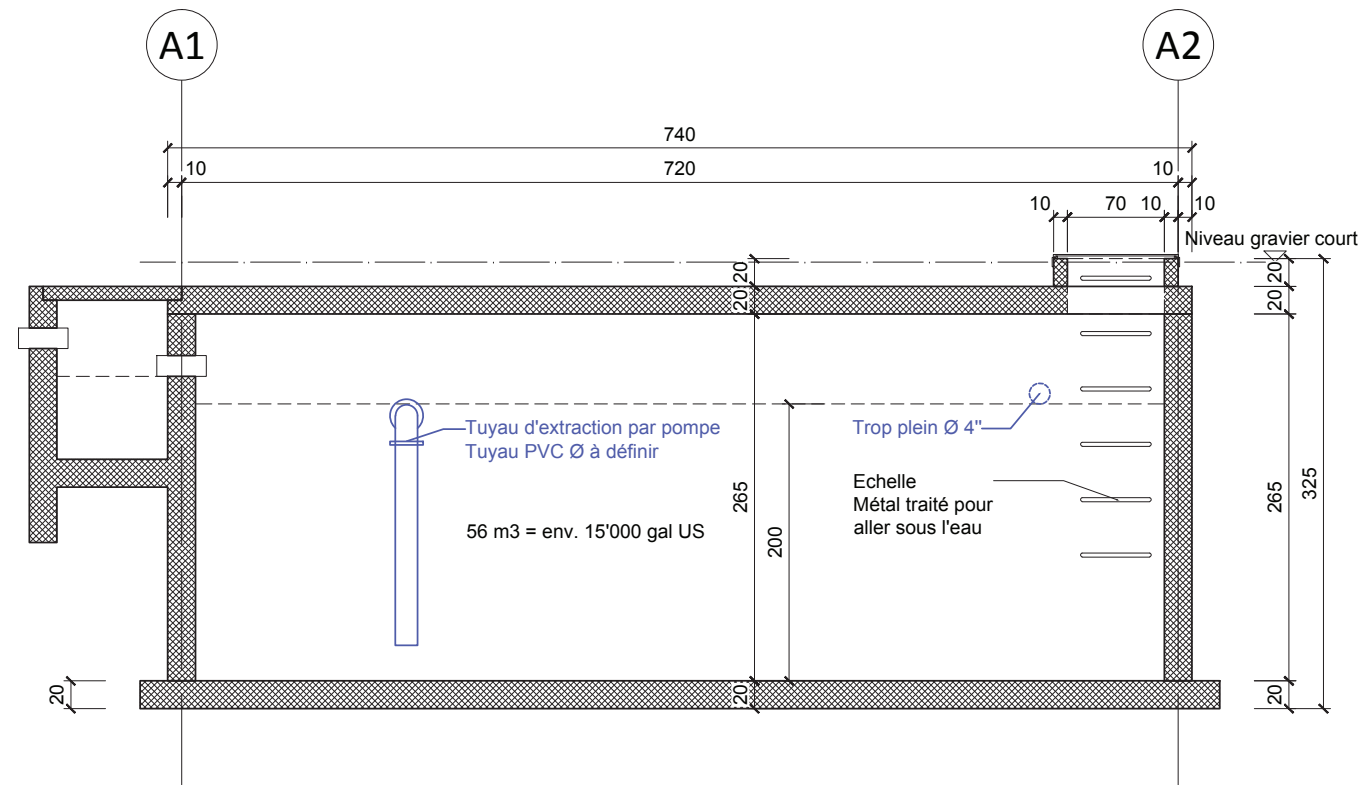

**COUPE B-B**



**NOTE**

Ces plans font partie intégrante d'un dossier intitulé *"Dossier plans types - Annexes"*, et sont indissociables des documents techniques qui les accompagnent.

L'entrepreneur est tenu de vérifier les dimensions sur le chantier et de signaler les erreurs éventuelles à la direction des travaux avant exécution.

Toutes les dimensions sont cotées bruts (c'est à dire avant enduit de finition).

Les dimensions des éléments de plomberie est indicatif. L'entreprise est tenue de vérifier les dimensions proposées afin d'assurer un débit et une pression adéquats au bon fonctionnement du système.

**LEGENDE**

Béton armé

<p>MINISTÈRE DES TRAVAUX PUBLICS, TRANSPORTS ET COMMUNICATIONS MTPTC</p>	<p><b>PLANS D'ANNEXES POUR ÉCOLES DU CYCLE FONDAMENTAL CITERNE 15'000 GALLONS</b></p>	
	<p>PLANS D'ARCHITECTURE</p> <p>PHASE EXECUTION</p>	<p>no plan: <b>CIT-2-ARCH-02</b></p>
<p>MINISTÈRE DE L'ÉDUCATION NATIONALE ET DE LA FORMATION PROFESSIONNELLE MENFP</p>	<p>Echelle : 1:50    Format : 11x17</p> <p>Revision: 2016</p>	<p>nom plan: <b>Coupes A-A, B-B</b></p>