

SHÉMA ÉLECTRIQUE REZ DE CHAUSSÉE / COUPE

NOTE

- L'alimentation principale se fait via sous-terrain avec des réserves laissées dans la dalle.

LEGENDE

- Prise électrique
Hauteur 0.30m sur sol
- Interrupteur
Hauteur 1.20m sur sol
- Lampe en applique murale
Hauteur 2.40m sur sol
- Lampes à tubes fluorescents en surface
- Tableau électrique principale TP
Hauteur 1.50m sur sol



MINISTÈRE DE L'ÉDUCATION
NATIONALE ET DE LA
FORMATION
PROFESSIONNELLE
MENFP




MINISTÈRE DES TRAVAUX PUBLICS,
TRANSPORTS ET COMMUNICATIONS
MTPTC



**PLANS TYPES POUR ECOLES DU CYCLE
FONDAMENTAL
MODELE BETON ARME
2 SALLES DE 100 M²**

PLANS D'ARCHITECTURE


PHASE EXECUTION

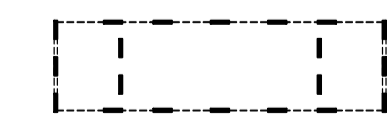

Echelle : 1:50

Format : A1

Révision : 2016

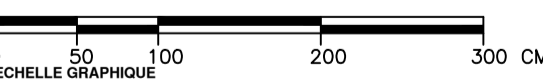


no plan:

BA-2x100-ELEC-01

nom plan:

**Shéma électrique
Rez de chaussée**

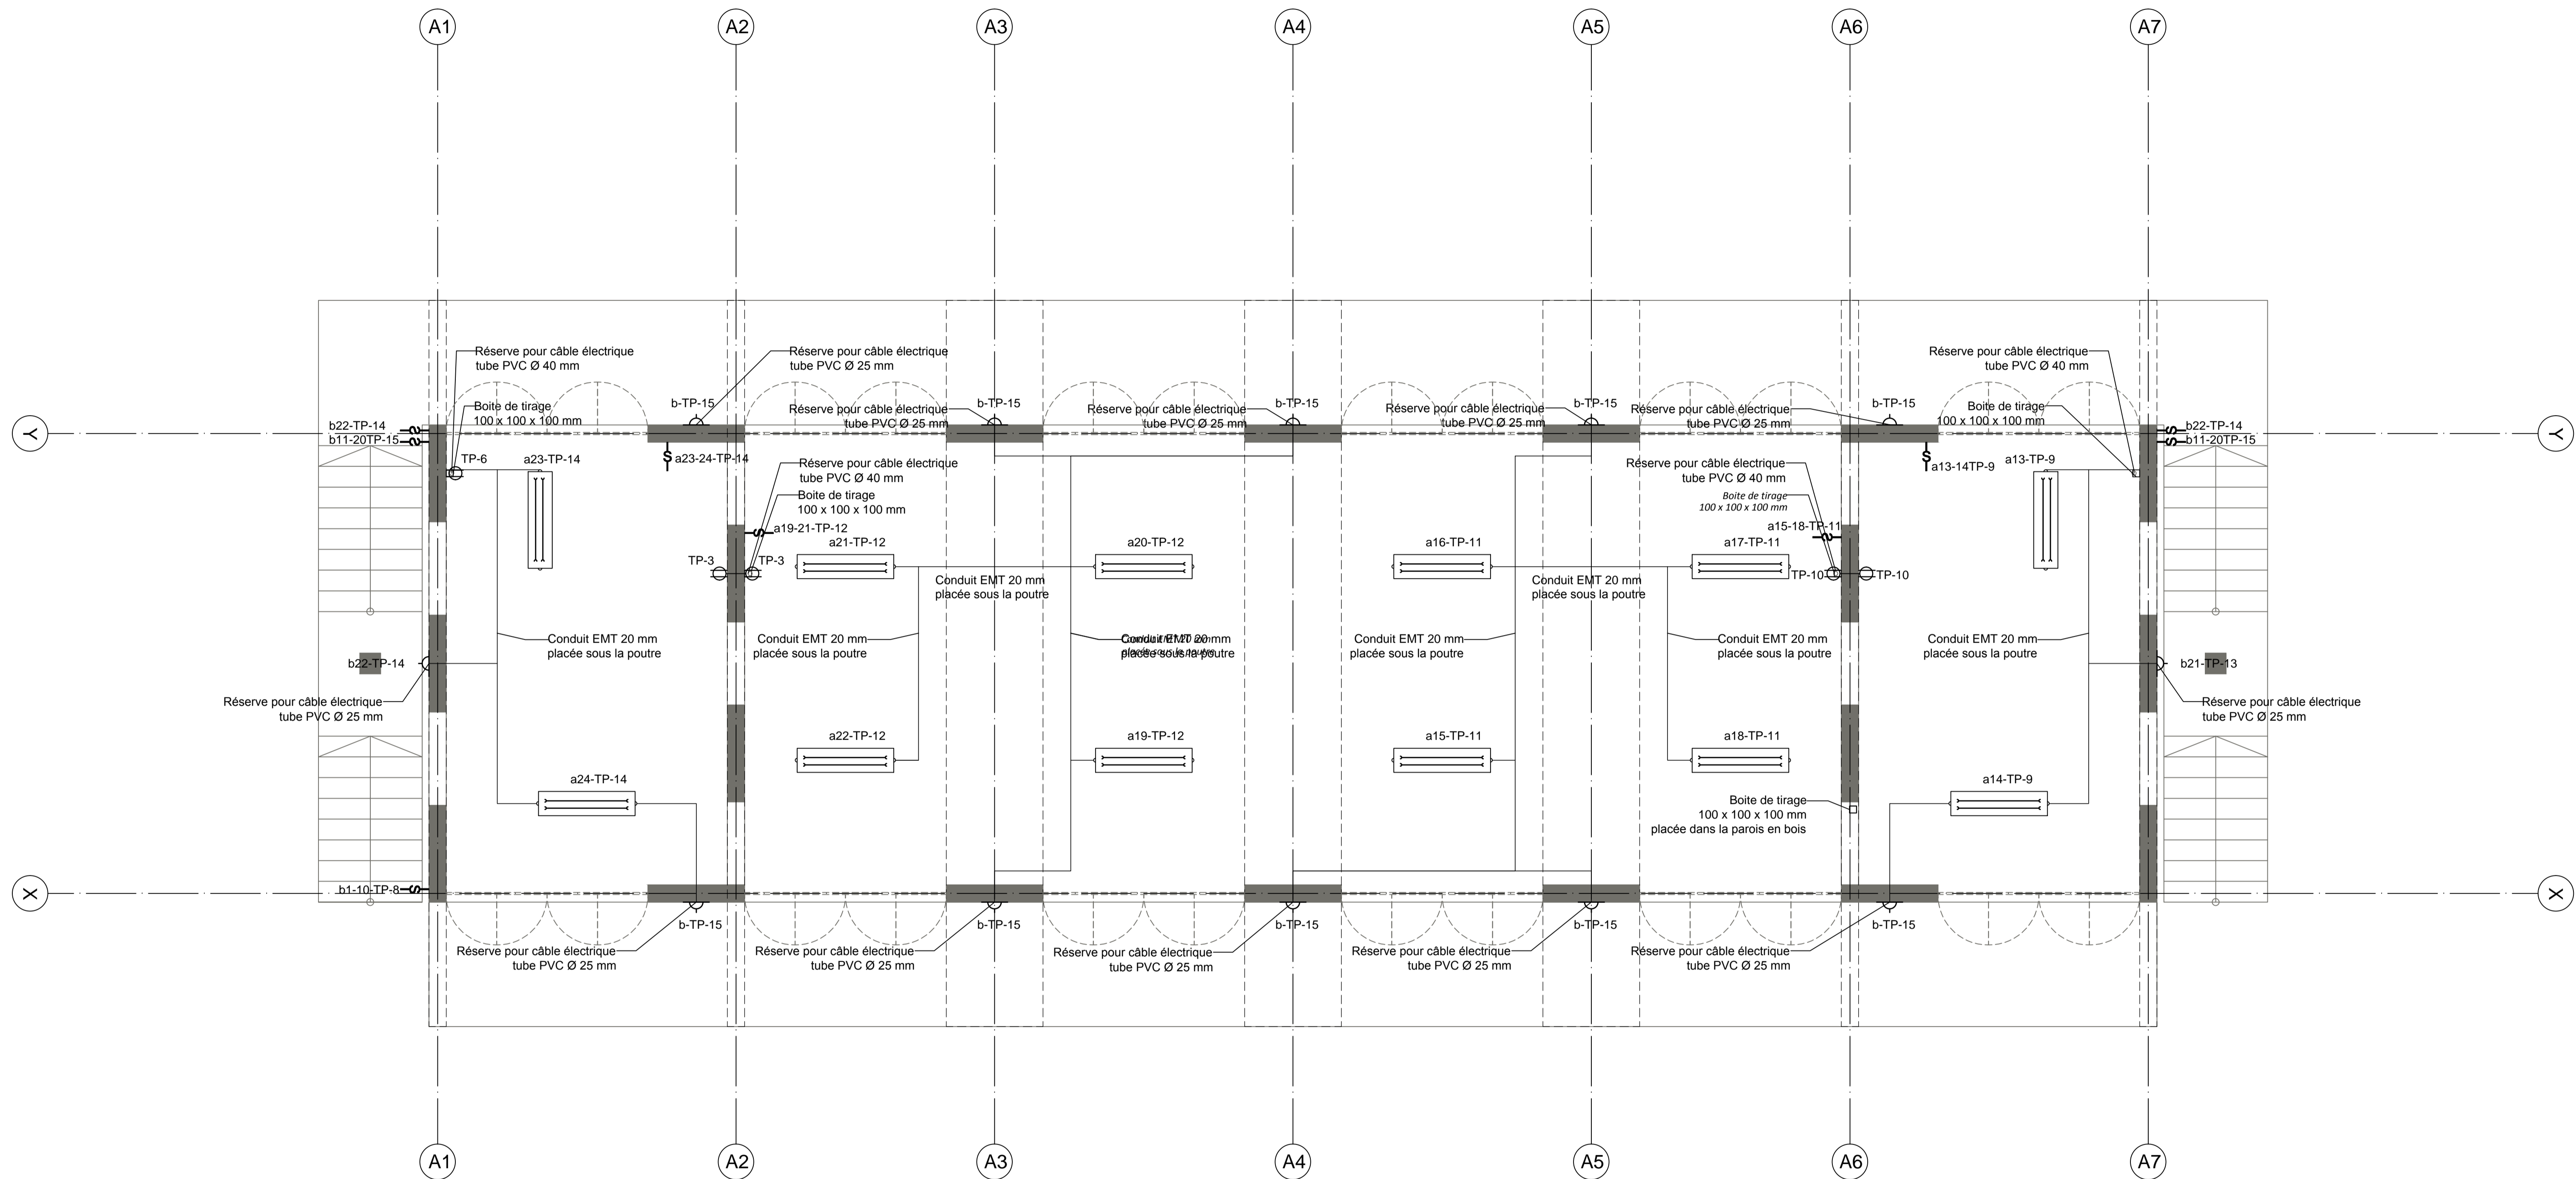

SHÉMA ÉLECTRIQUE ETAGE

NOTE

- L'alimentation principale se fait via sous-terrain avec des réserves laissées dans la dalle.

LEGENDE

- Prise électrique
Hauteur 0.30m sur sol
- Interrupteur
Hauteur 1.20m sur sol
- Lampe en applique murale
Hauteur 2.40m sur sol
- Lampes à tubes fluorescents en surface
- Tableau électrique principale TP
Hauteur 1.50m sur sol



MINISTÈRE DE L'ÉDUCATION
NATIONALE ET DE LA
FORMATION
PROFESSIONNELLE
MENFP




MINISTÈRE DES TRAVAUX PUBLICS,
TRANSPORTS ET COMMUNICATIONS
MPTC



**PLANS TYPES POUR ECOLES DU CYCLE
FONDAMENTAL
MODELE BETON ARME
2 SALLES DE 100 M²**

PLANS D'ARCHITECTURE

PHASE EXECUTION

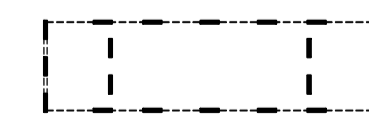

Echelle : 1:50

Format : A1


Révision : 2016

no plan:

BA-2x100-ELEC-02

nom plan:

**Shéma électrique
Etage**

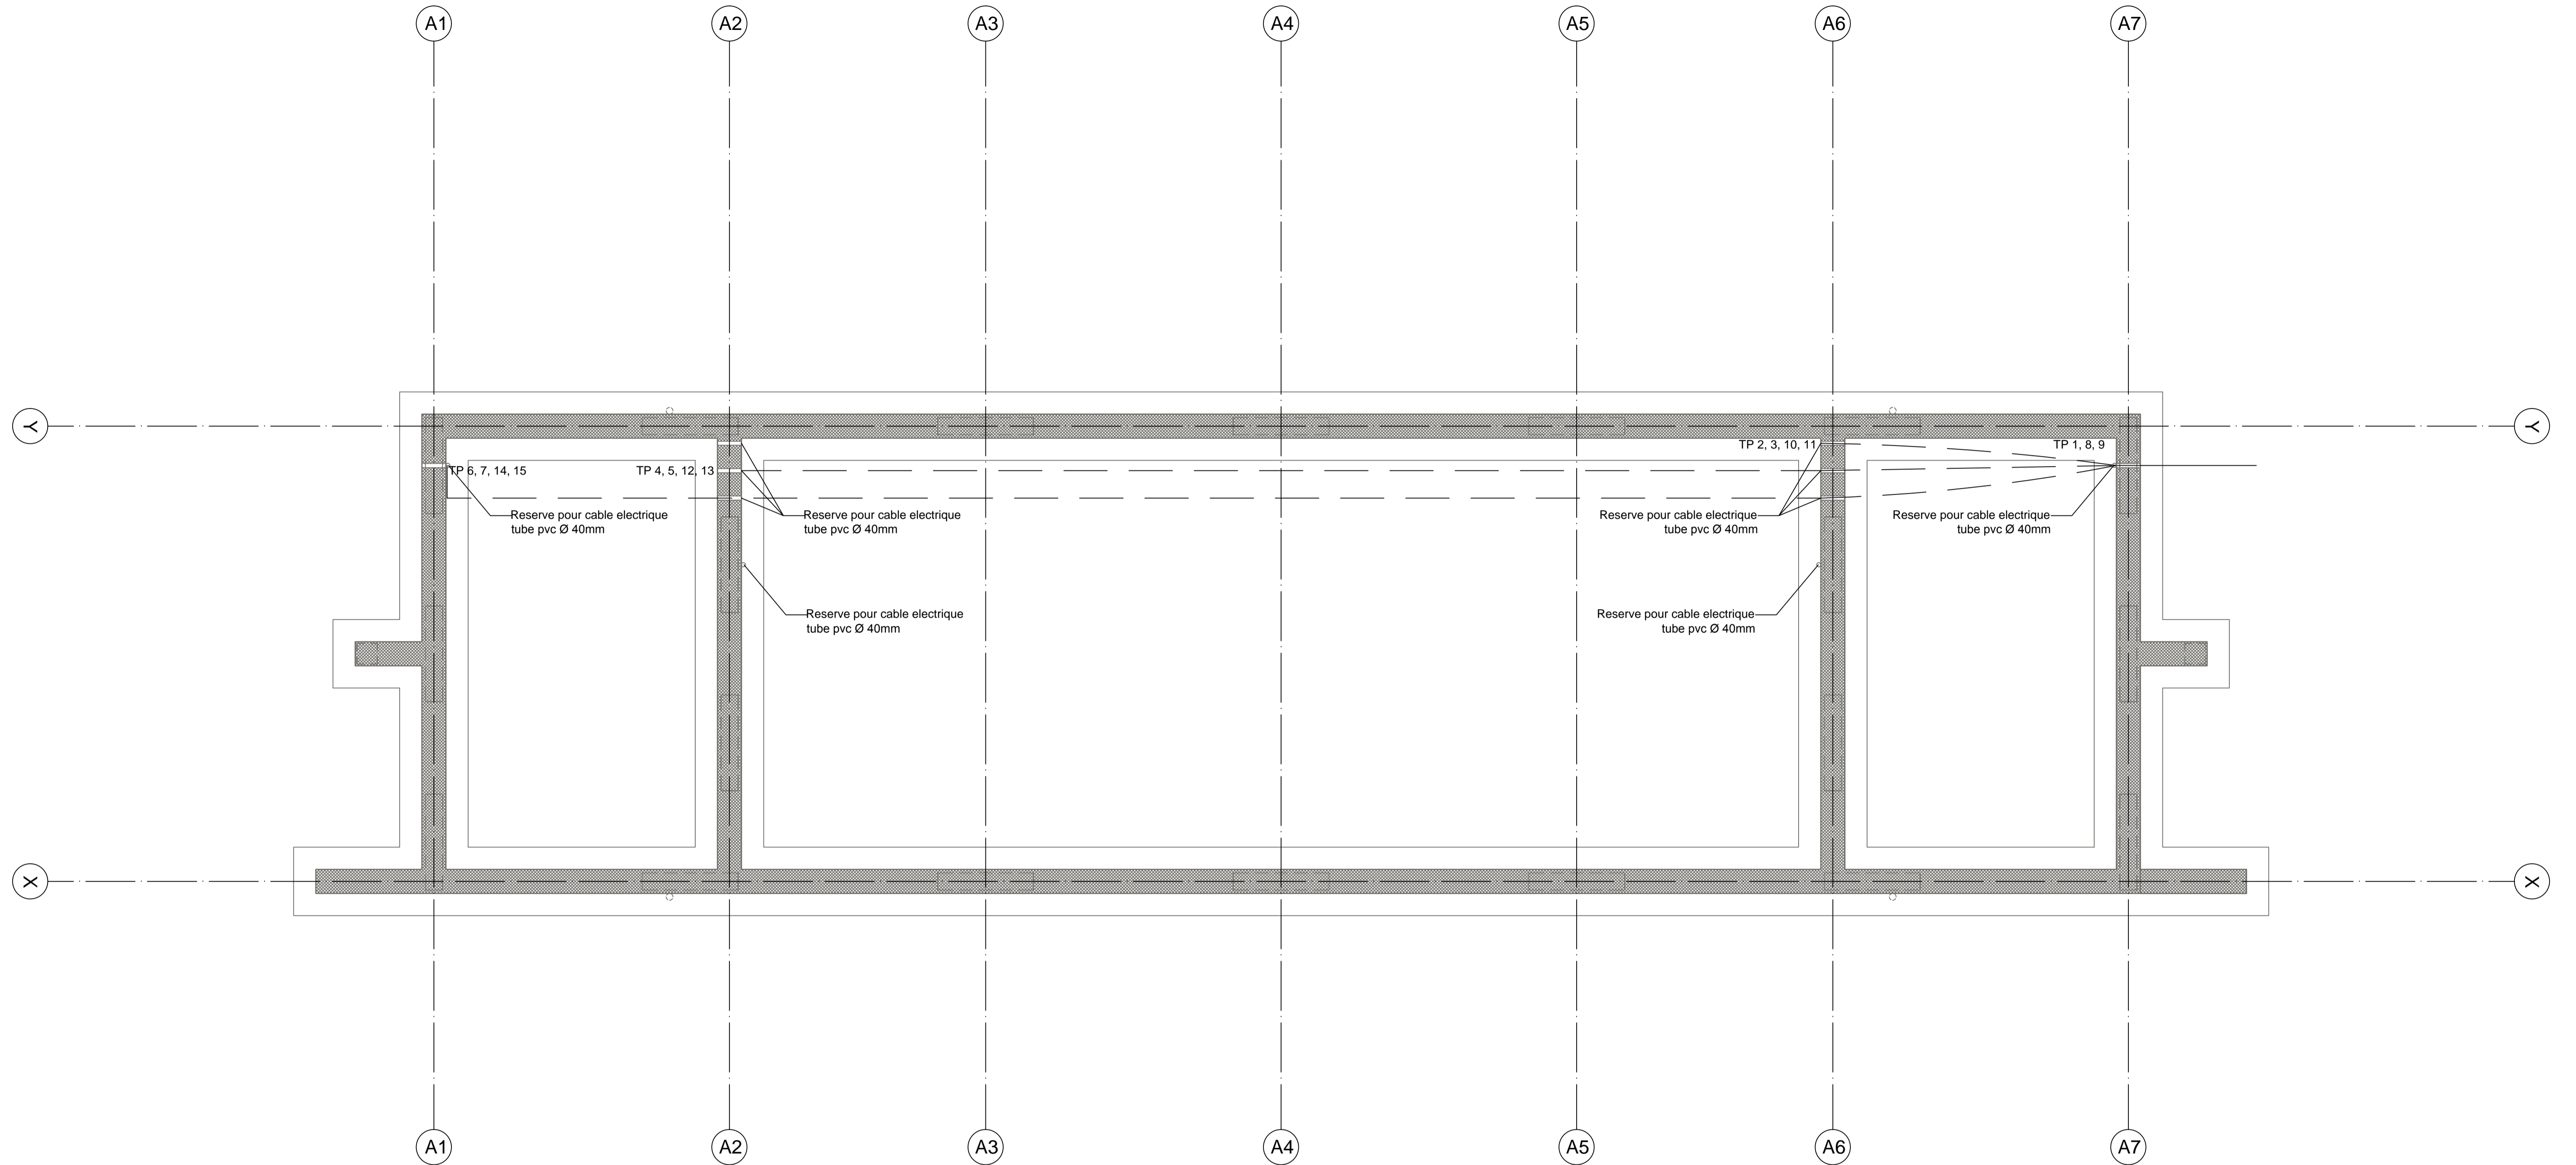


SHÉMA ÉLECTRIQUE FONDATION

NOTE

- L'alimentation principale se fait via sous-terrain avec des réserves laissées dans la dalle.

LEGENDE

- Prise électrique
Hauteur 0.30m sur sol
- Interrupteur
Hauteur 1.20m sur sol
- Lampe en applique murale
Hauteur 2.40m sur sol
- Lampes à tubes fluorescents en surface
- Tableau électrique principale TP
Hauteur 1.50m sur sol

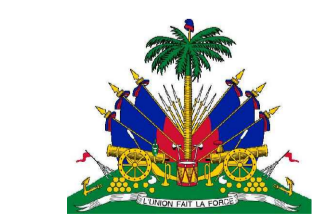

MINISTÈRE DE L'ÉDUCATION
NATIONALE ET DE LA
FORMATION
PROFESSIONNELLE
MENFP




MINISTÈRE DES TRAVAUX PUBLICS,
TRANSPORTS ET COMMUNICATIONS
MPTC



**PLANS TYPES POUR ECOLES DU CYCLE
FONDAMENTAL
MODELE BETON ARME
2 SALLES DE 100 M²**

PLANS D'ARCHITECTURE

PHASE EXECUTION

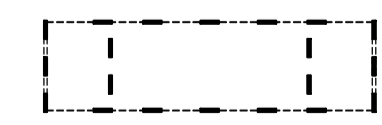

Echelle : 1:50

Format : A1

Révision : 2016

no plan:

BA-2x100-ELEC-03

nom plan:

**Shéma électrique
Étage**