

## SHÉMA ÉLECTRIQUE REZ DE CHAUSSÉE / COUPE

### NOTE

- L'alimentation principale se fait via sous-terraine avec des réserves laissées dans la dalle.

### LEGENDE

- Prise électrique  
Hauteur 0.30m sur sol
- Interrupteur  
Hauteur 1.20m sur sol
- Lampe en applique murale  
Hauteur 2.40m sur sol
- Lampes à tubes fluorescents en surface
- Tableau électrique principale TP  
Hauteur 1.50m sur sol



MINISTÈRE DE L'ÉDUCATION  
NATIONALE ET DE LA  
FORMATION  
PROFESSIONNELLE  
MENFP




MINISTÈRE DES TRAVAUX PUBLICS,  
TRANSPORTS ET COMMUNICATIONS  
MTPTC



**PLANS TYPES POUR ECOLES DU CYCLE  
FONDAMENTAL  
MODELE BETON ARME  
2 SALLES DE 100 M<sup>2</sup>**

PLANS D'ARCHITECTURE

PHASE EXECUTION

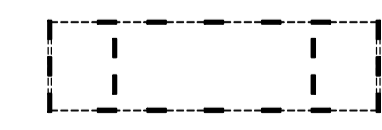

Echelle : 1:50

Format : A1

Révision : 2016




no plan:

**BA-2x100-ELEC-01**

nom plan:

**Shéma électrique  
Rez de chaussée**

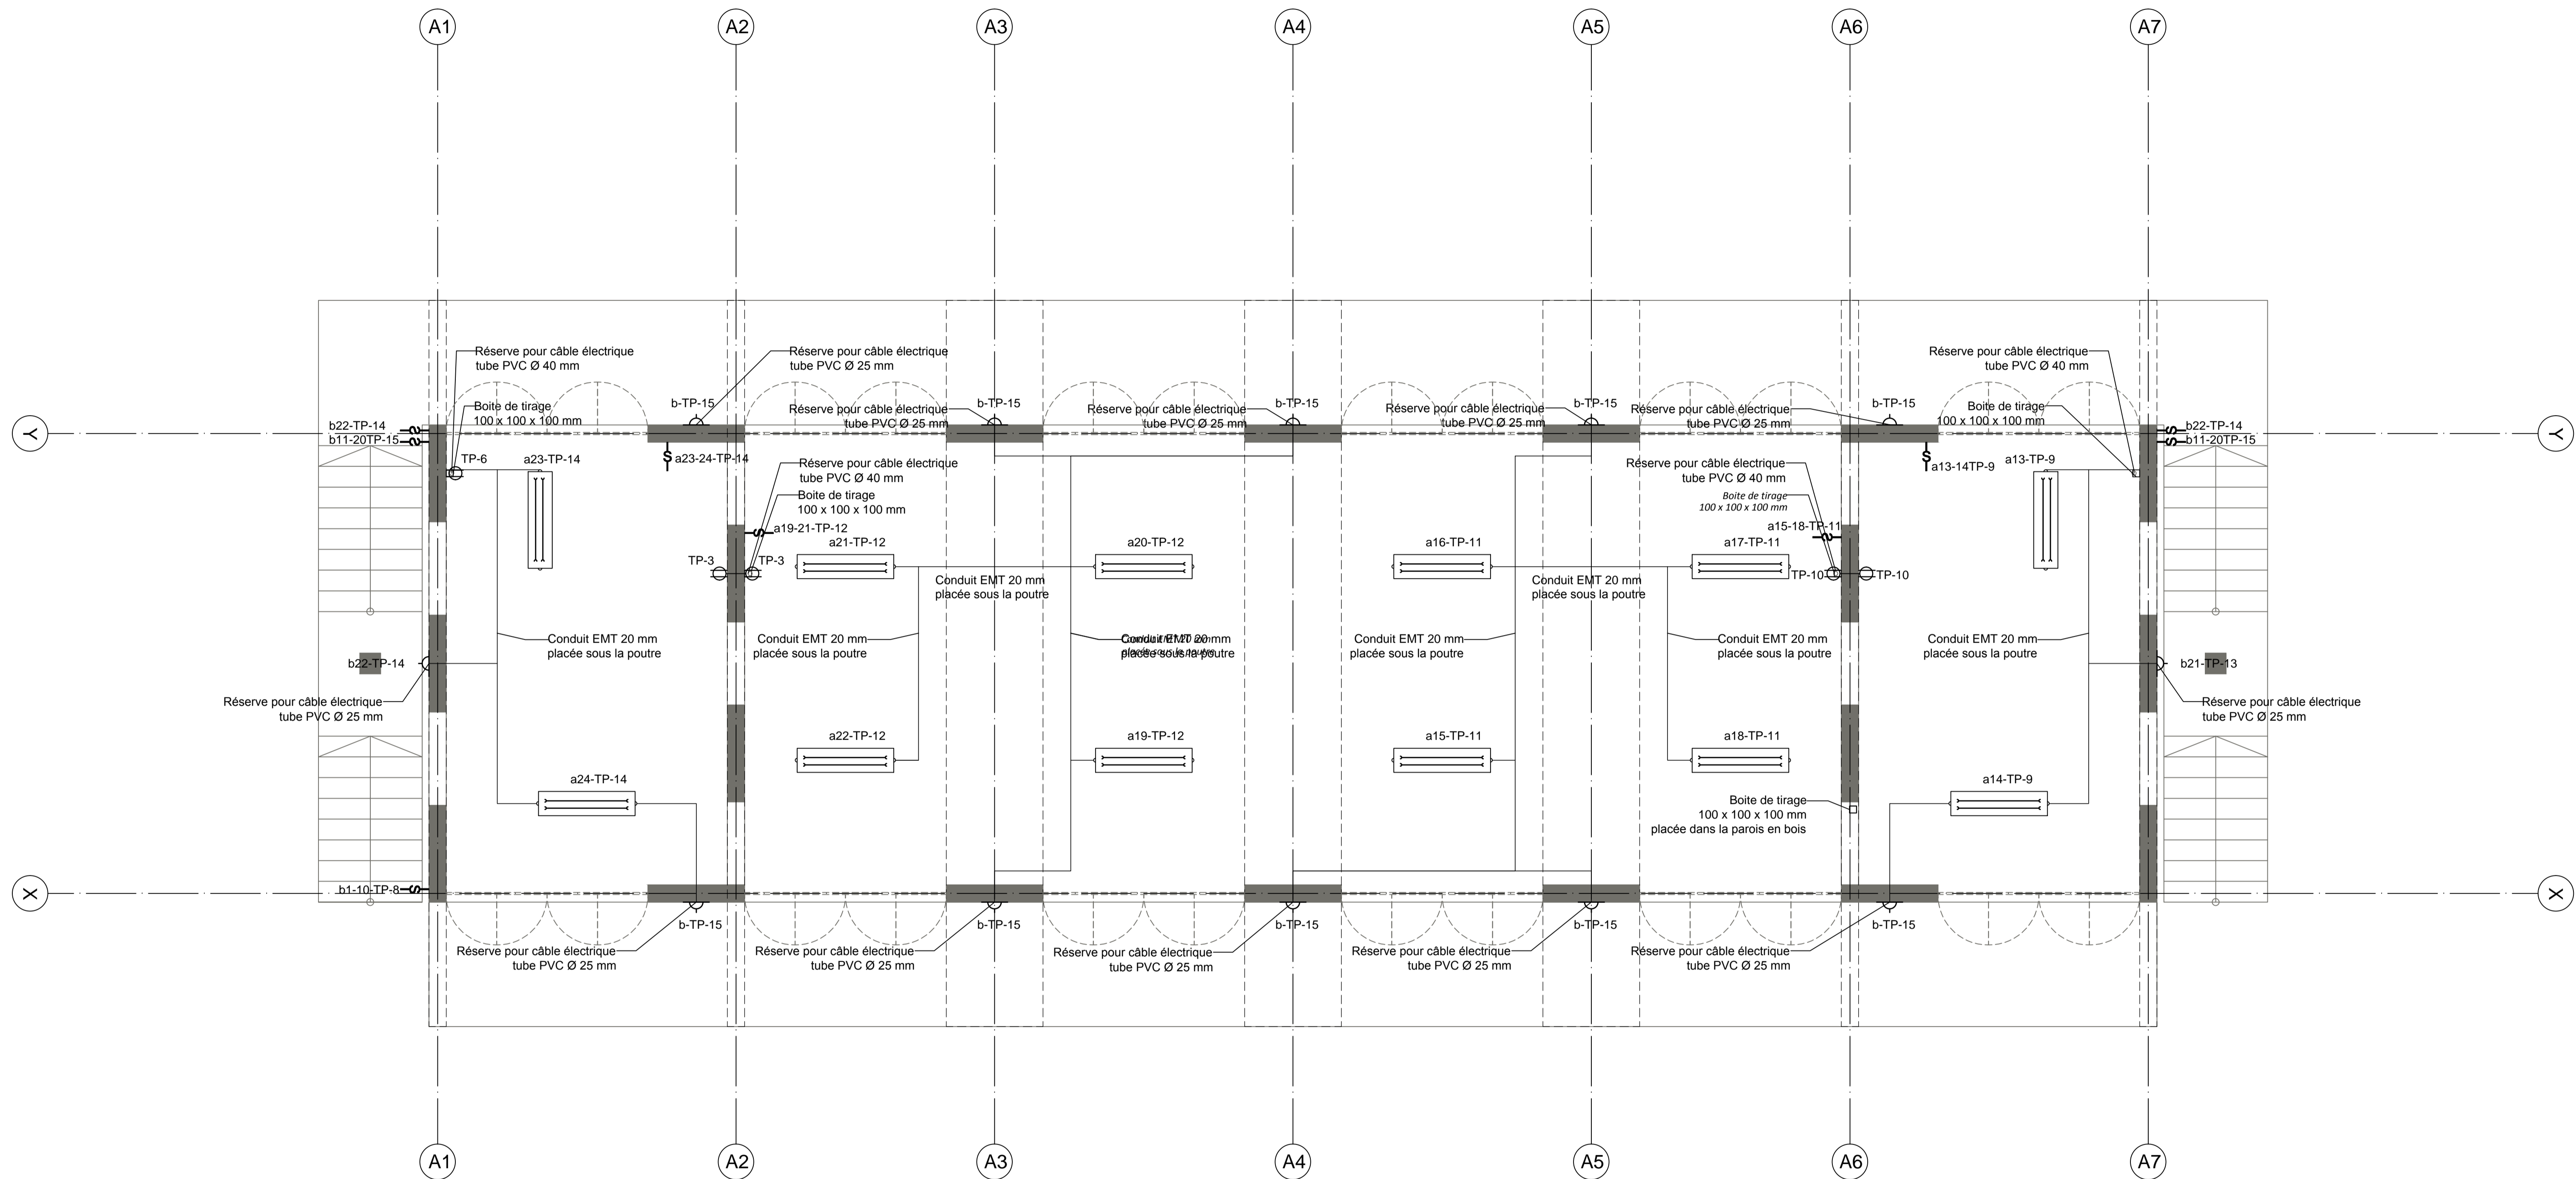

## SHÉMA ÉLECTRIQUE ETAGE

### NOTE

- L'alimentation principale se fait via sous-terrain avec des réserves laissées dans la dalle.

### LEGENDE

- Prise électrique  
Hauteur 0.30m sur sol
- Interrupteur  
Hauteur 1.20m sur sol
- Lampe en applique murale  
Hauteur 2.40m sur sol
- Lampes à tubes fluorescents en surface
- Tableau électrique principale TP  
Hauteur 1.50m sur sol



MINISTÈRE DE L'ÉDUCATION  
NATIONALE ET DE LA  
FORMATION  
PROFESSIONNELLE  
MENFP




MINISTÈRE DES TRAVAUX PUBLICS,  
TRANSPORTS ET COMMUNICATIONS  
MPTC



**PLANS TYPES POUR ECOLES DU CYCLE  
FONDAMENTAL  
MODELE BETON ARME  
2 SALLES DE 100 M<sup>2</sup>**

PLANS D'ARCHITECTURE

PHASE EXECUTION

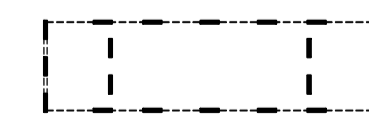

Echelle : 1:50

Format : A1


Révision : 2016

no plan:

**BA-2x100-ELEC-02**

nom plan:

**Shéma électrique  
Etage**

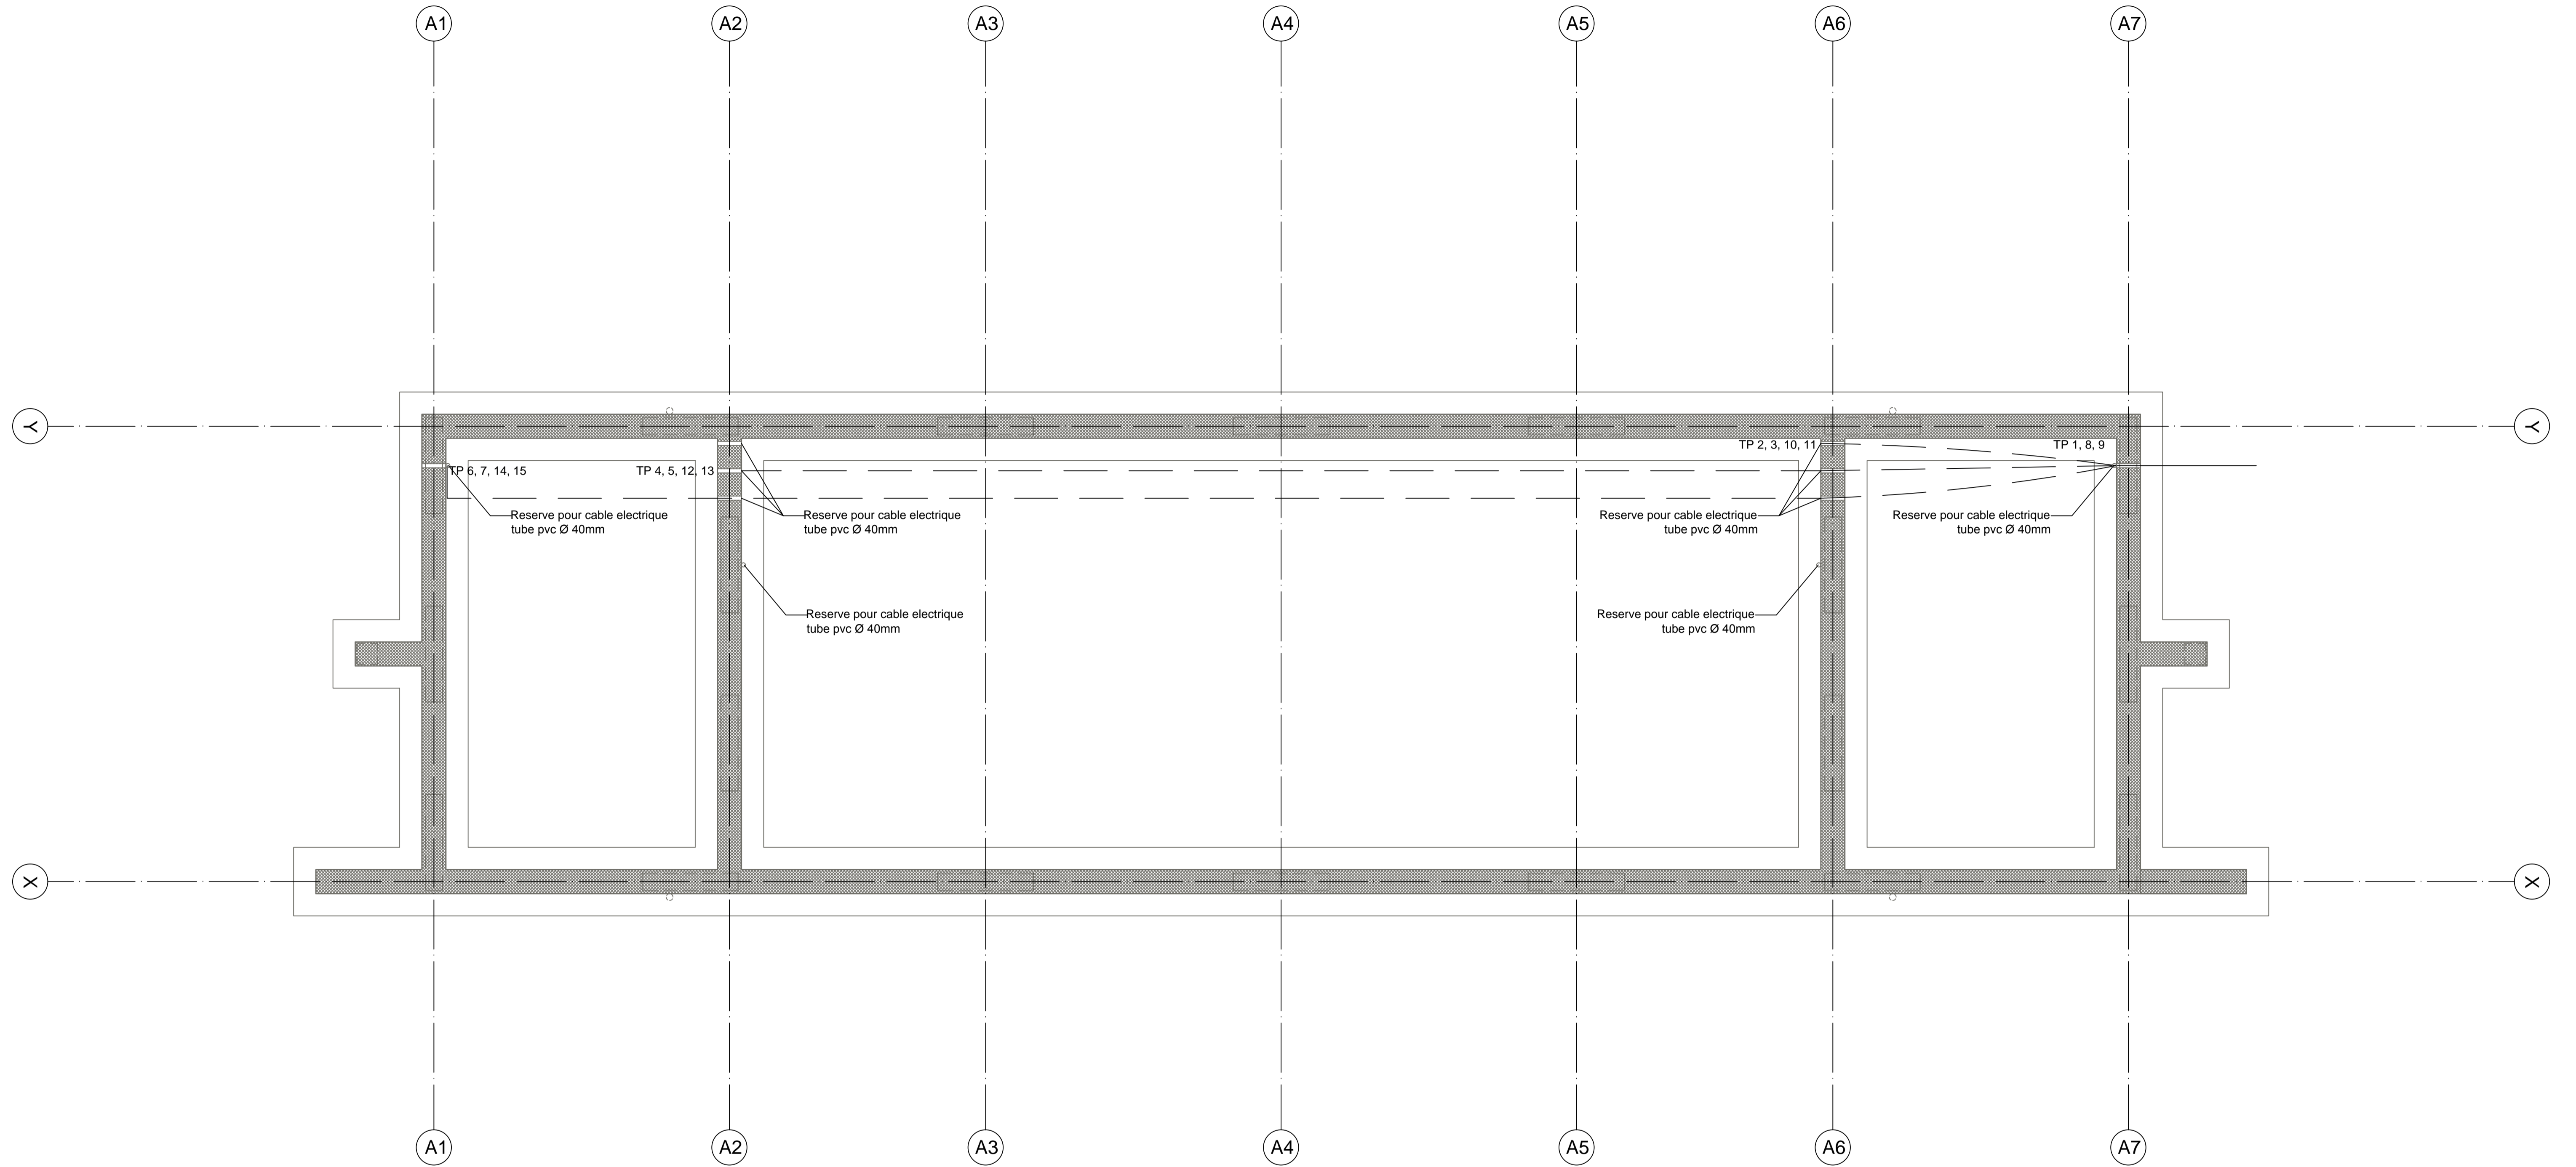

## SHÉMA ÉLECTRIQUE FONDATION

### NOTE

- L'alimentation principale se fait via sous-terrain avec des réserves laissées dans la dalle.

### LEGENDE


- Prise électrique  
Hauteur 0.30m sur sol
- Interrupteur  
Hauteur 1.20m sur sol
- Lampe en applique murale  
Hauteur 2.40m sur sol
- Lampes à tubes fluorescents en surface
- Tableau électrique principale TP  
Hauteur 1.50m sur sol



MINISTÈRE DE L'ÉDUCATION  
NATIONALE ET DE LA  
FORMATION  
PROFESSIONNELLE  
MENFP




MINISTÈRE DES TRAVAUX PUBLICS,  
TRANSPORTS ET COMMUNICATIONS  
MPTC

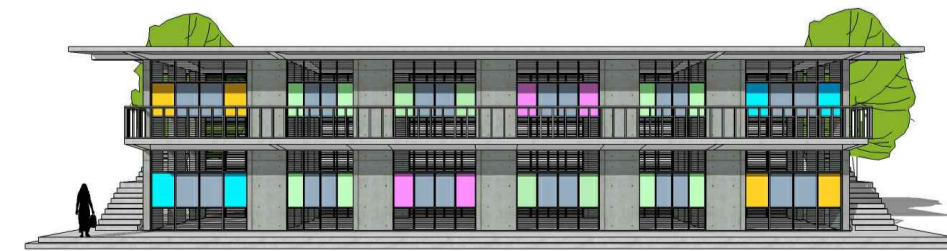

**PLANS TYPES POUR ECOLES DU CYCLE  
FONDAMENTAL  
MODELE BETON ARME  
2 SALLES DE 100 M<sup>2</sup>**

PLANS D'ARCHITECTURE

PHASE EXECUTION

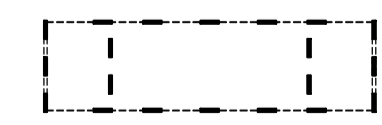

Echelle : 1:50

Format : A1

Révision : 2016

no plan:

**BA-2x100-ELEC-03**

nom plan:

**Shéma électrique  
Étage**